


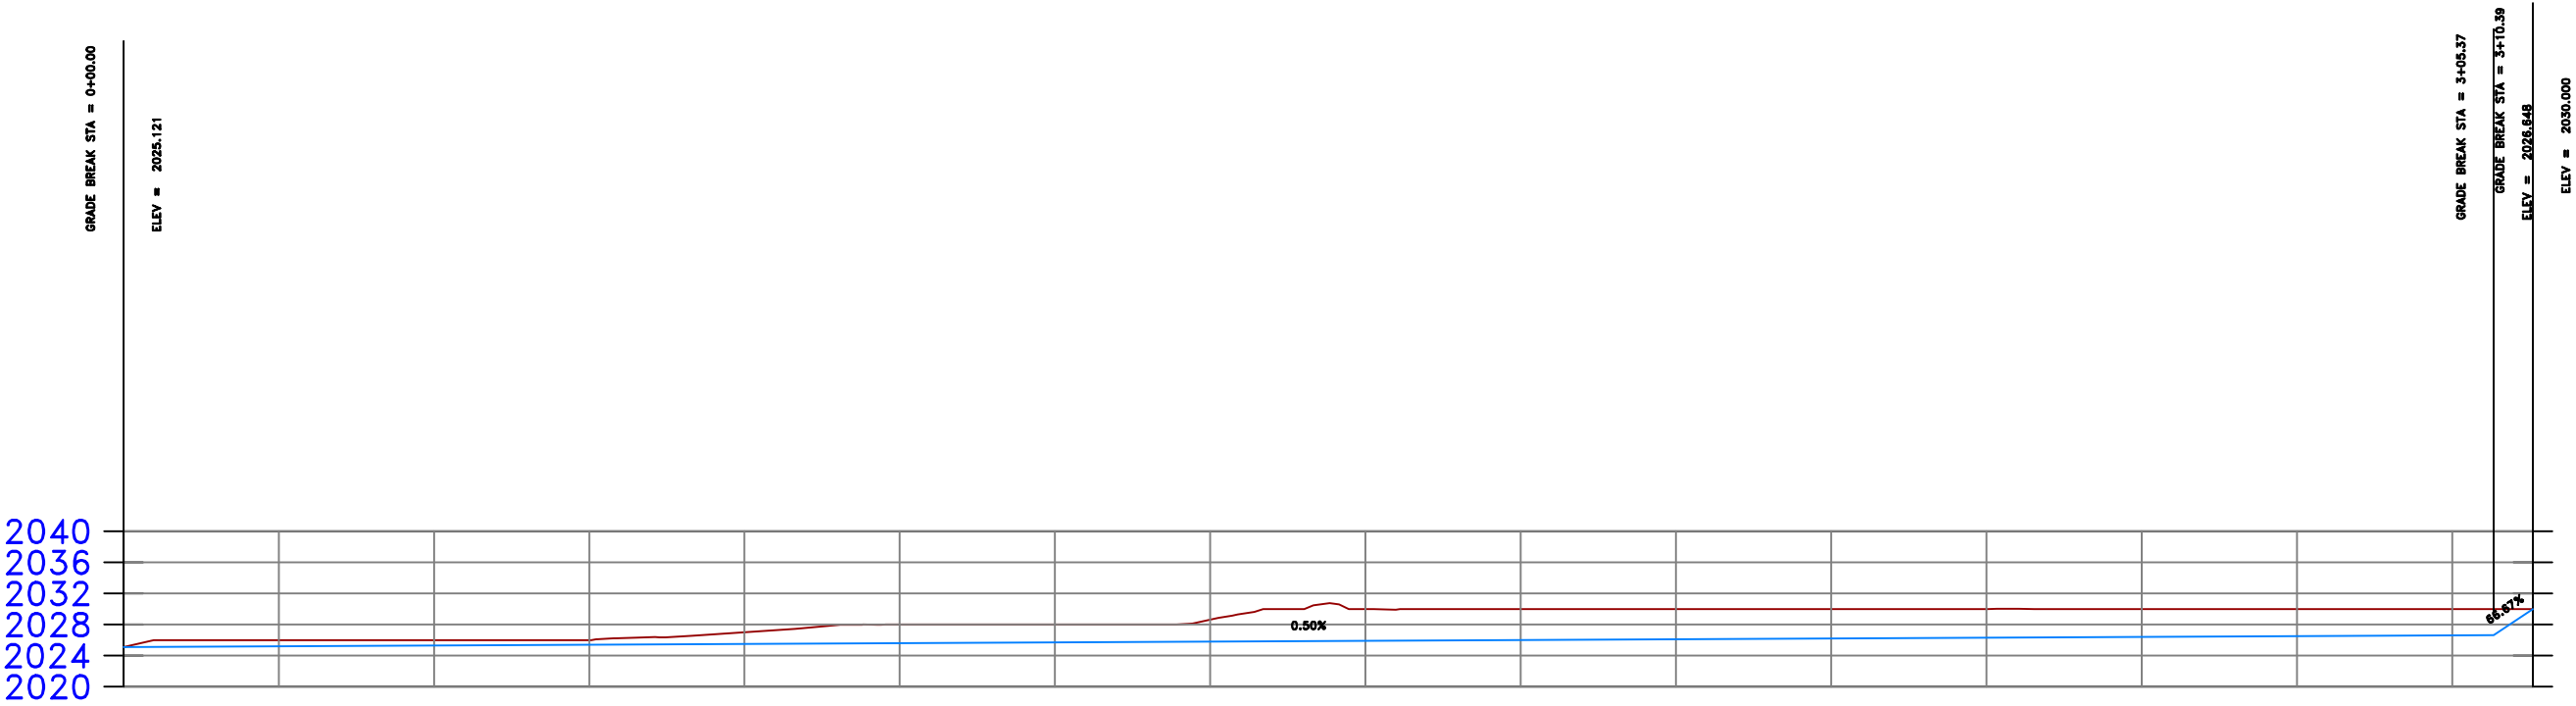

Cota Terreno
Cota Rasante
Progresivas

0+020	2025.22	2025.99
0+040	2025.32	2026.00
0+060	2025.42	2026.00
0+080	2025.52	2027.01
0+100	2025.62	2028.00
0+120	2025.72	2028.00
0+140	2025.82	2028.63
0+160	2025.92	2030.00
0+180	2026.02	2030.00
0+200	2026.12	2030.00
0+220	2026.22	2030.00
0+240	2026.32	2030.00
0+260	2026.42	2030.00
0+280	2026.52	2030.00
0+300	2026.62	2030.00

VISTA EN PLANTA
ESC: 1/500

LEYENDA	
Nivel de Terreno Existente	—
Nivel de Rasante	- - - -

NOTA :
ESCALA MOSTRADA ES PARA EL FORMATO A1
PARA EL FORMATO A3 CONSIDERAR EL DOBLE

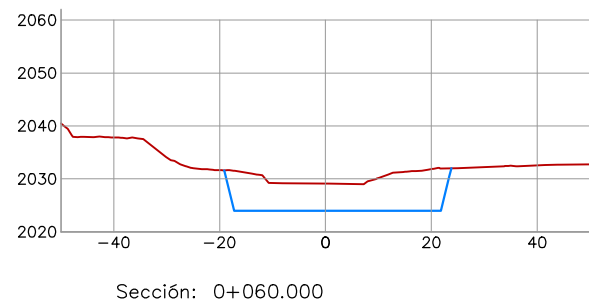


Tabla de Volúmenes	
Area Corte	254.16m ²
Vol Corte	5240.22m ³
Vol Corte Acum	13339.41m ³

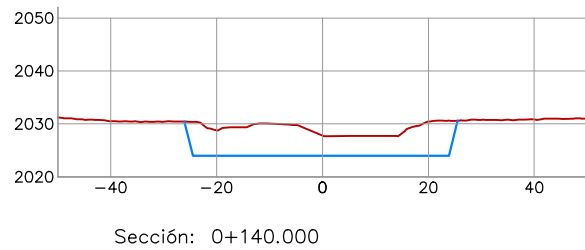


Tabla de Volúmenes	
Area Corte	253.98m ²
Vol Corte	5119.86m ³
Vol Corte Acum	34142.11m ³

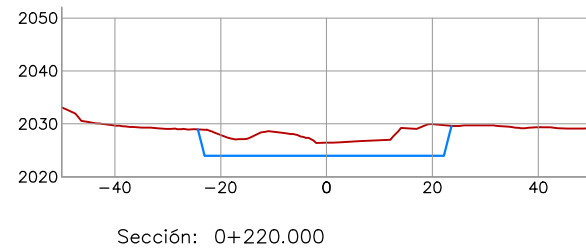


Tabla de Volúmenes	
Area Corte	179.00m ²
Vol Corte	3750.52m ³
Vol Corte Acum	52213.99m ³

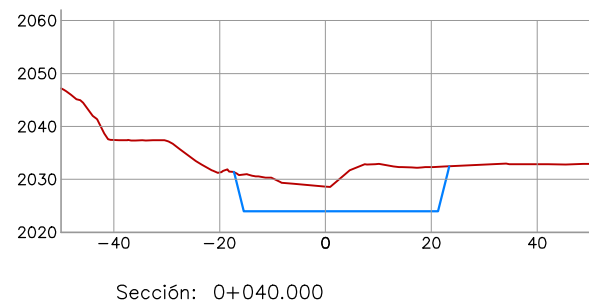


Tabla de Volúmenes	
Area Corte	269.86m ²
Vol Corte	5398.92m ³
Vol Corte Acum	8099.20m ³



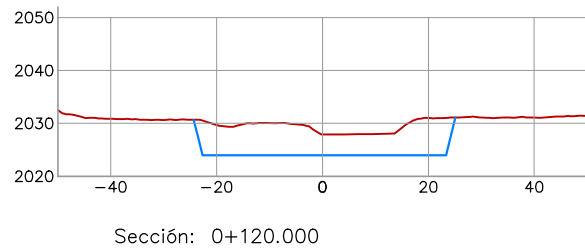



Tabla de Volúmenes	
Area Corte	258.01m ²
Vol Corte	5185.41m ³
Vol Corte Acum	29022.25m ³

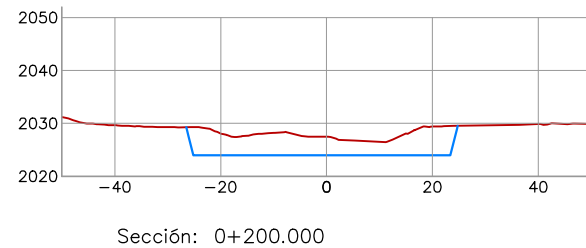

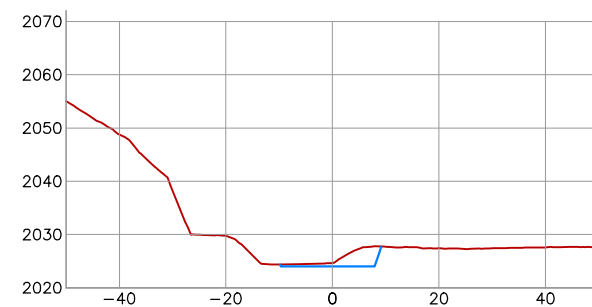


Sección: 0+300.000

Tabla de Volúmenes	
Area Corte	28.14m2
Vol Corte	1120.10m3
Vol Corte Acum	61076.57m3

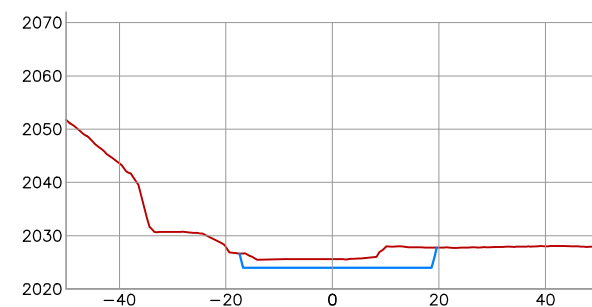


Sección: 0+280.000

Tabla de Volúmenes	
Area Corte	83.87m2
Vol Corte	1973.90m3
Vol Corte Acum	59956.47m3

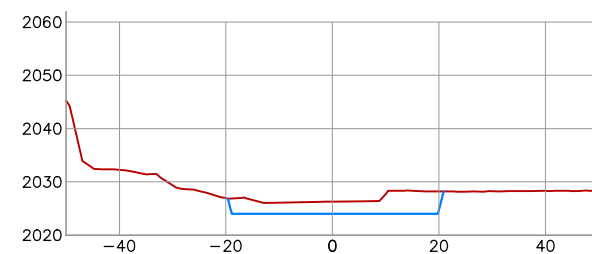

Sección: 0+260.000

Tabla de Volúmenes	
Area Corte	113.52m2
Vol Corte	2556.90m3
Vol Corte Acum	57982.56m3

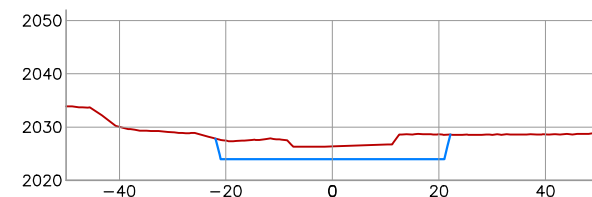


Sección: 0+240.000

Tabla de Volúmenes	
Area Corte	142.17m2
Vol Corte	3211.68m3
Vol Corte Acum	55425.67m3

CUADRO DE VOLÚMENES DE CORTE

	Área de Corte	Volumen de Corte	Volumen Acumulado
00+000	0.00	0.00	

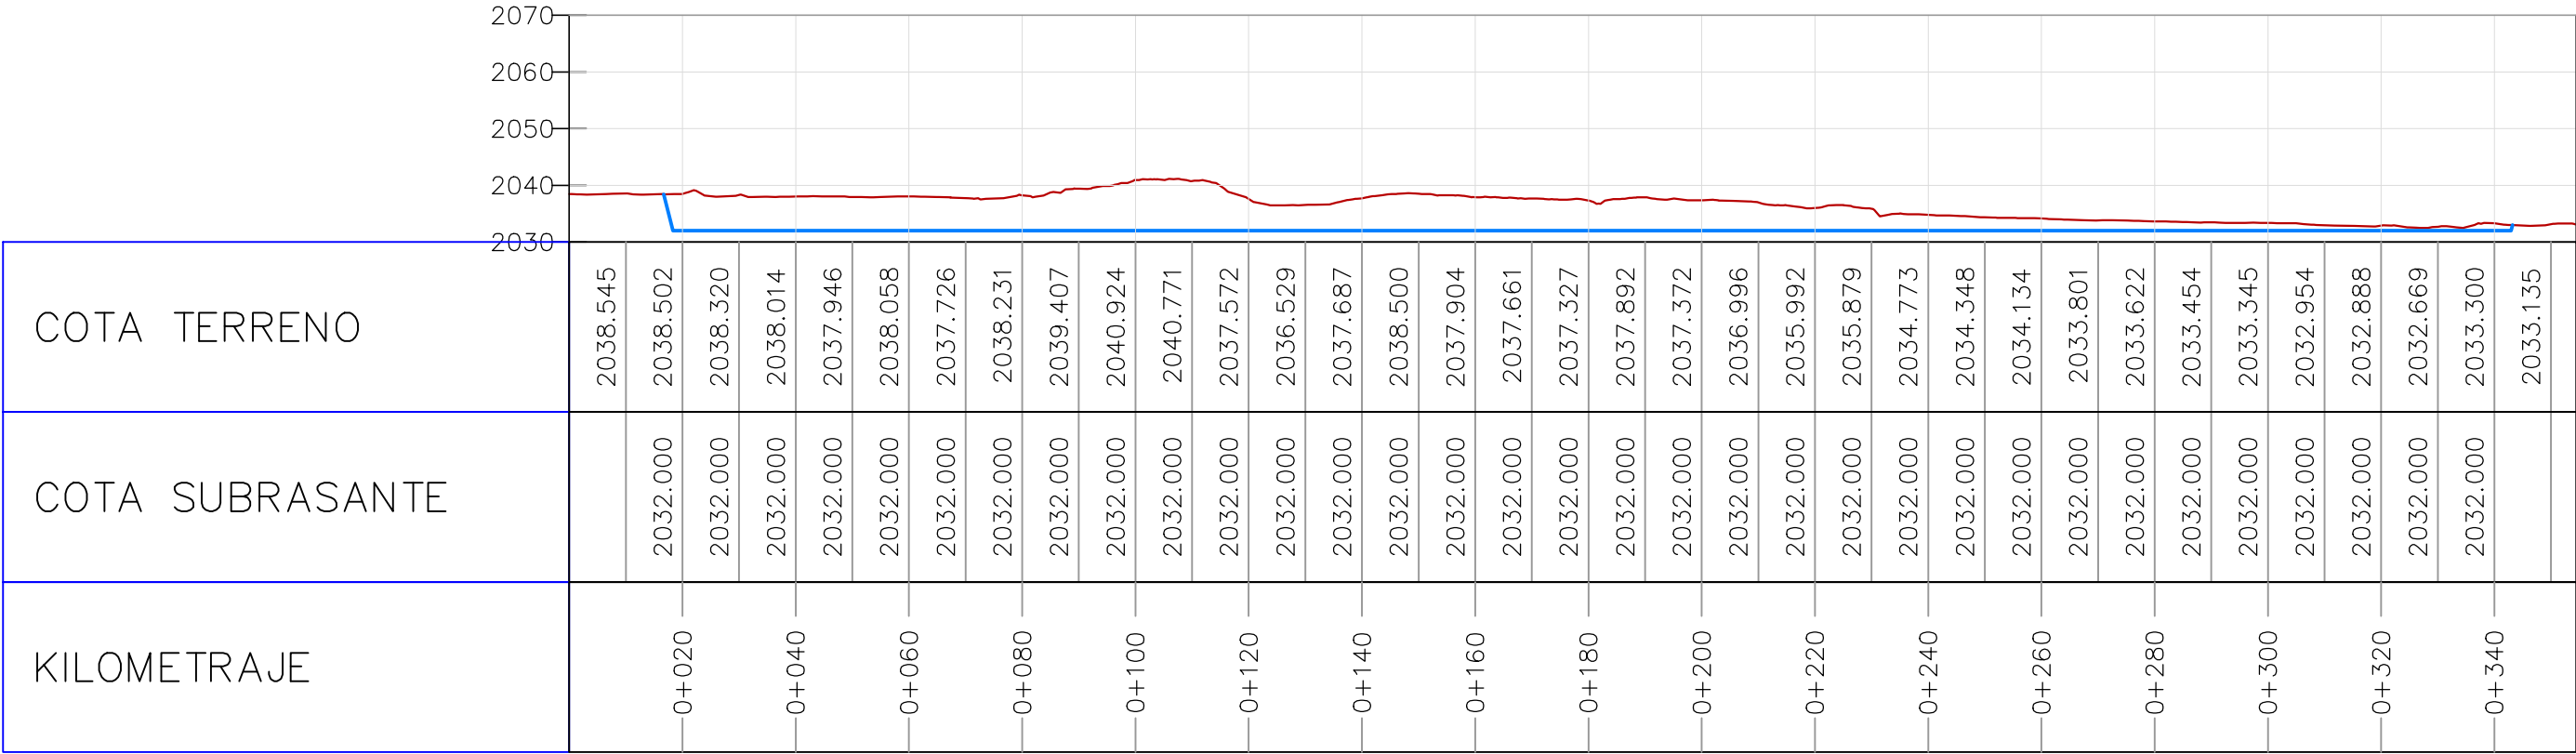


VISTA EN PLANTA
ESC: 1/600

NOTA :
ESCALA MOSTRADA ES PARA EL FORMATO A1
PARA EL FORMATO A3 CONSIDERAR EL DOBLE

LEYENDA	
Nivel de Terreno Existente	—
Nivel de Rasante	—

SECCIONES TRANSVERSALES


ESC: 1/750

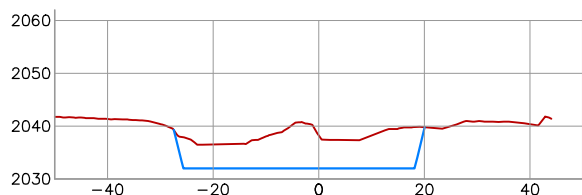

Sección: 0+080.000

CT: 2038.23
CR: 2032.000


Tabla de Volúmenes	
Area Corte	279.02m ²
Vol Corte	5524.13m ³
Vol Corte Acum	20864.11m ³

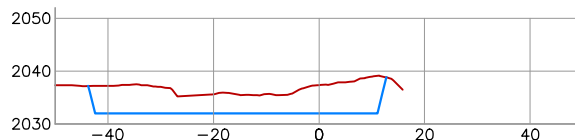

Sección: 0+180.000


CT: 2037.33
CR: 2032.000

Tabla de Volúmenes	
Area Corte	257.77m ²
Vol Corte	5119.90m ³
Vol Corte Acum	47202.25m ³

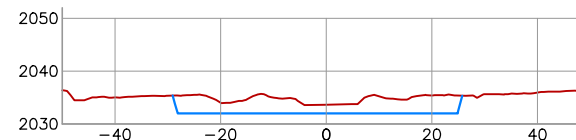


SECCIONES TRANSVERSALES

ESC: 1/750

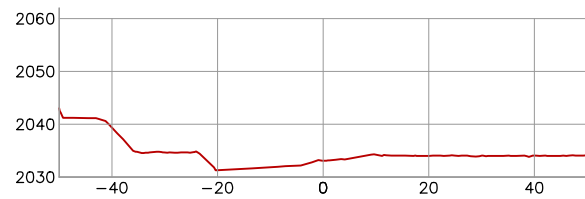


Sección: 0+354.446
CT: 2038.502
CR: 2032.000

Tabla de Volúmenes	
Area Corte	0.00m2
Vol Corte	302.68m3
Vol Corte Acum	71781.15m3

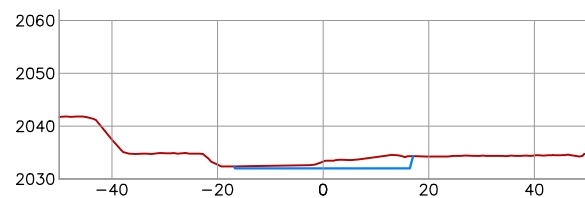


Sección: 0+340.000
CT: 2033.3
CR: 2032.000

Tabla de Volúmenes	
Area Corte	41.91m2
Vol Corte	951.86m2
Vol Corte Acum	71478.46m3

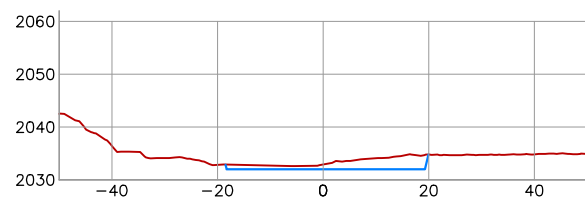

Sección: 0+320.000
CT: 2032.89
CR: 20

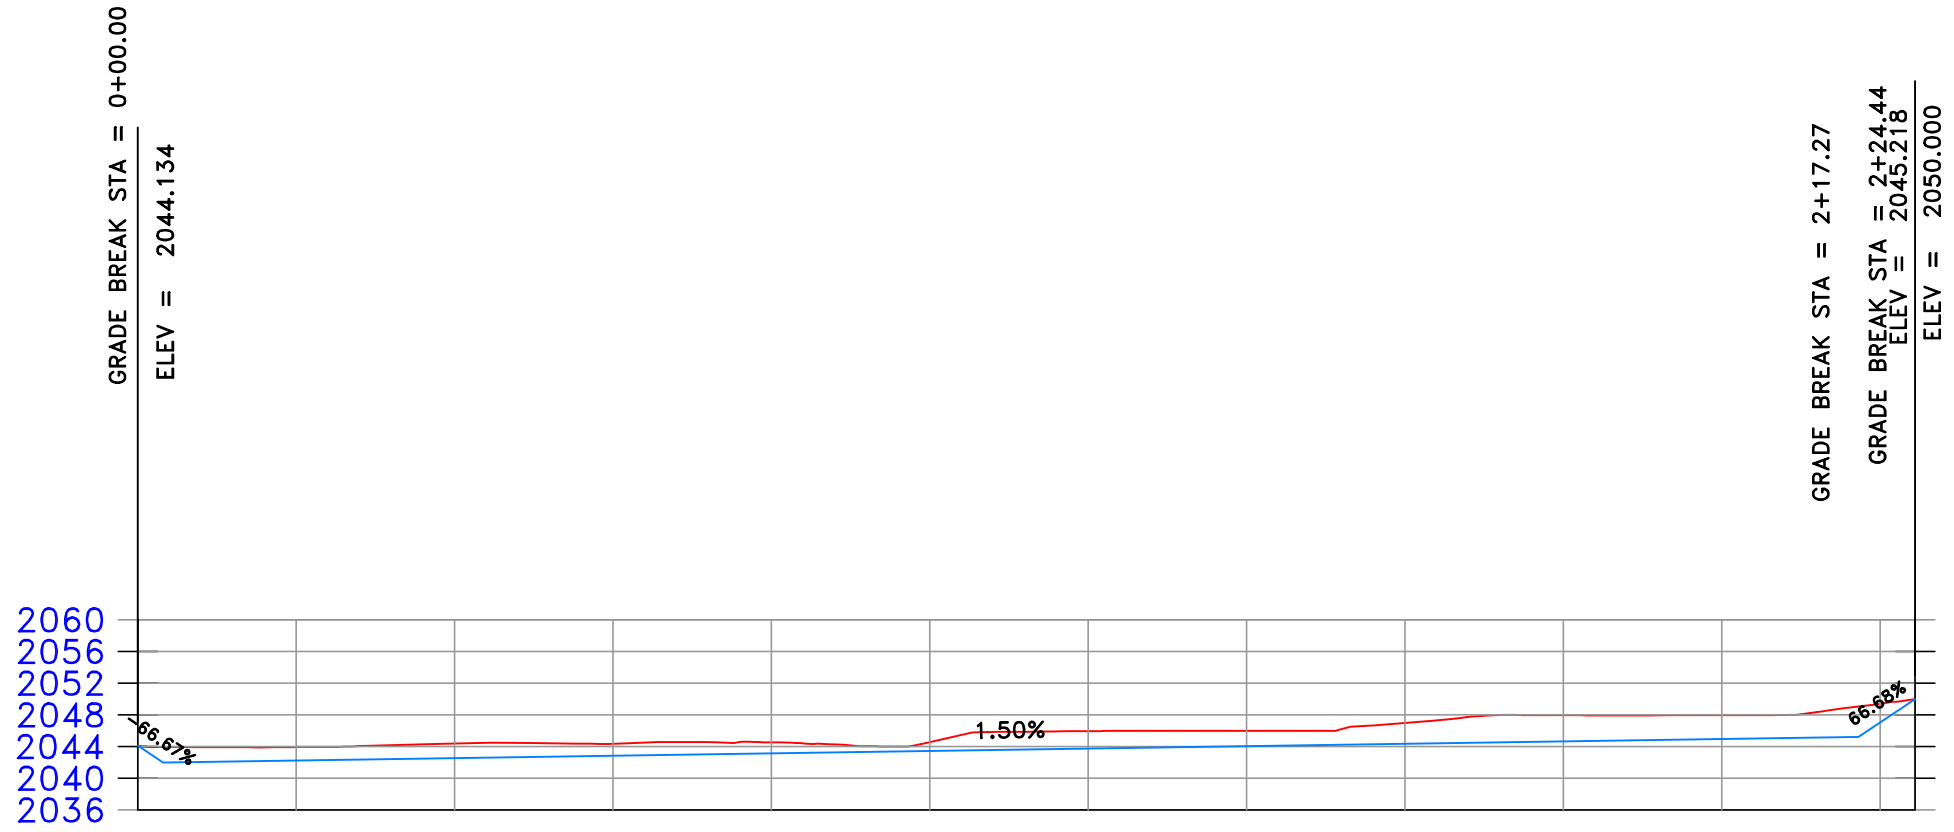







Cota Terreno
Cota Rasante
Progresivas






0+020	2042.26	2043.95
0+040	2042.56	2044.38
0+060	2042.86	2044.35
0+080	2043.16	2044.53
0+100	2043.46	2044.57
0+120	2043.76	2045.96
0+140	2044.06	2045.99
0+160	2044.36	2046.98
0+180	2044.66	2047.95
0+200	2044.96	2047.98
0+220	2047.04	2049.40


VISTA EN PLANTA
ESC: 1/500

NOTA :
ESCALA MOSTRADA ES PARA EL FORMATO A1
PARA EL FORMATO A3 CONSIDERAR EL DOBLE

||
||
||

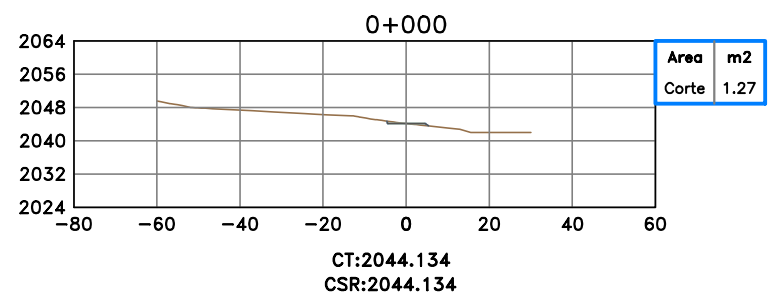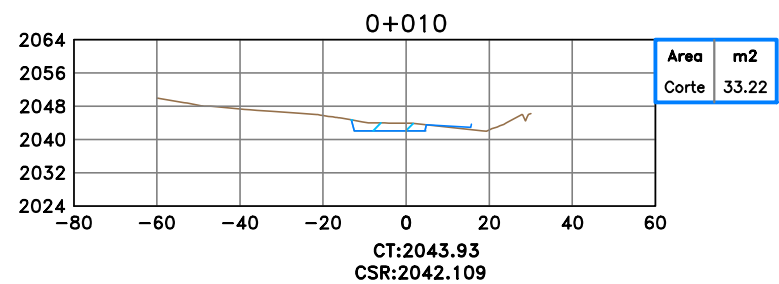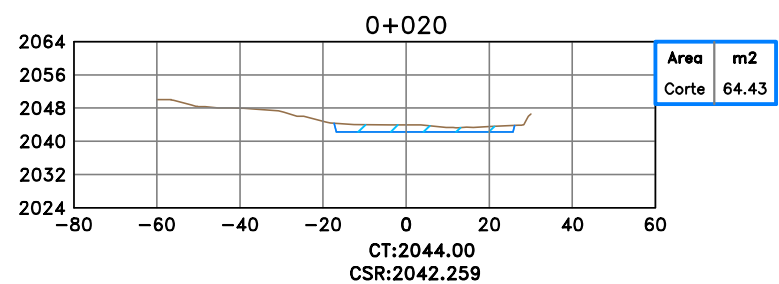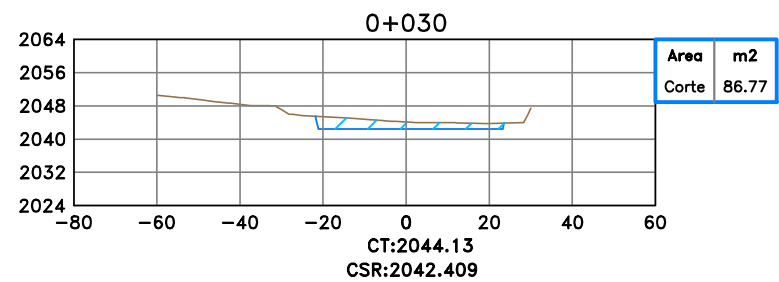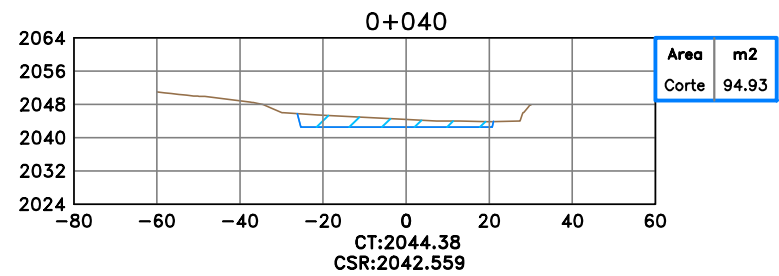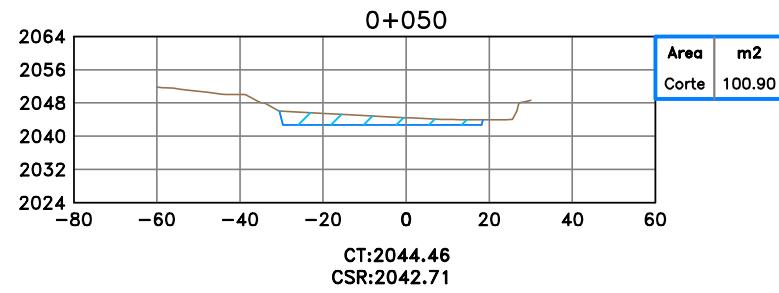

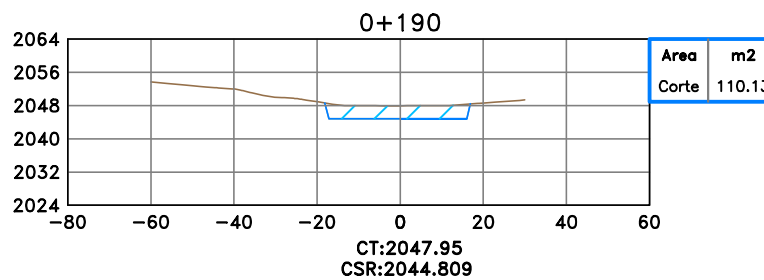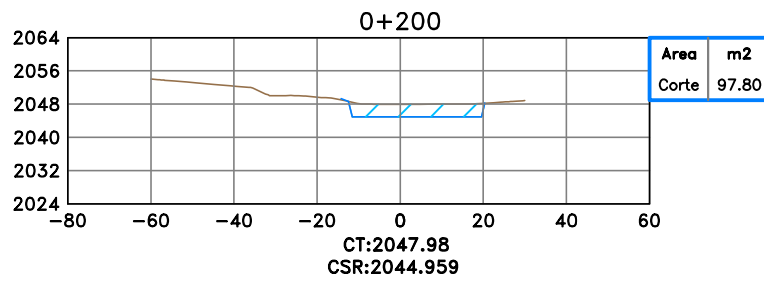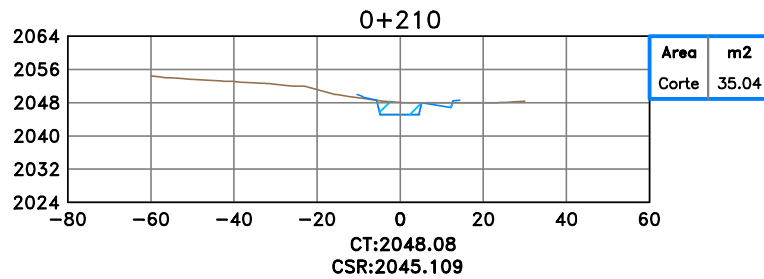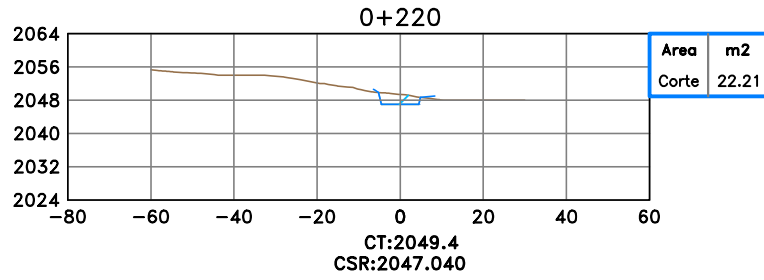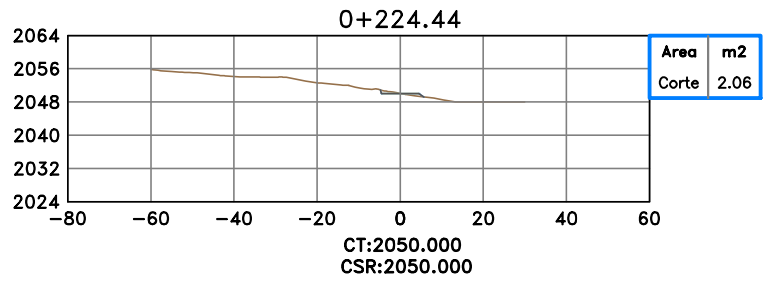

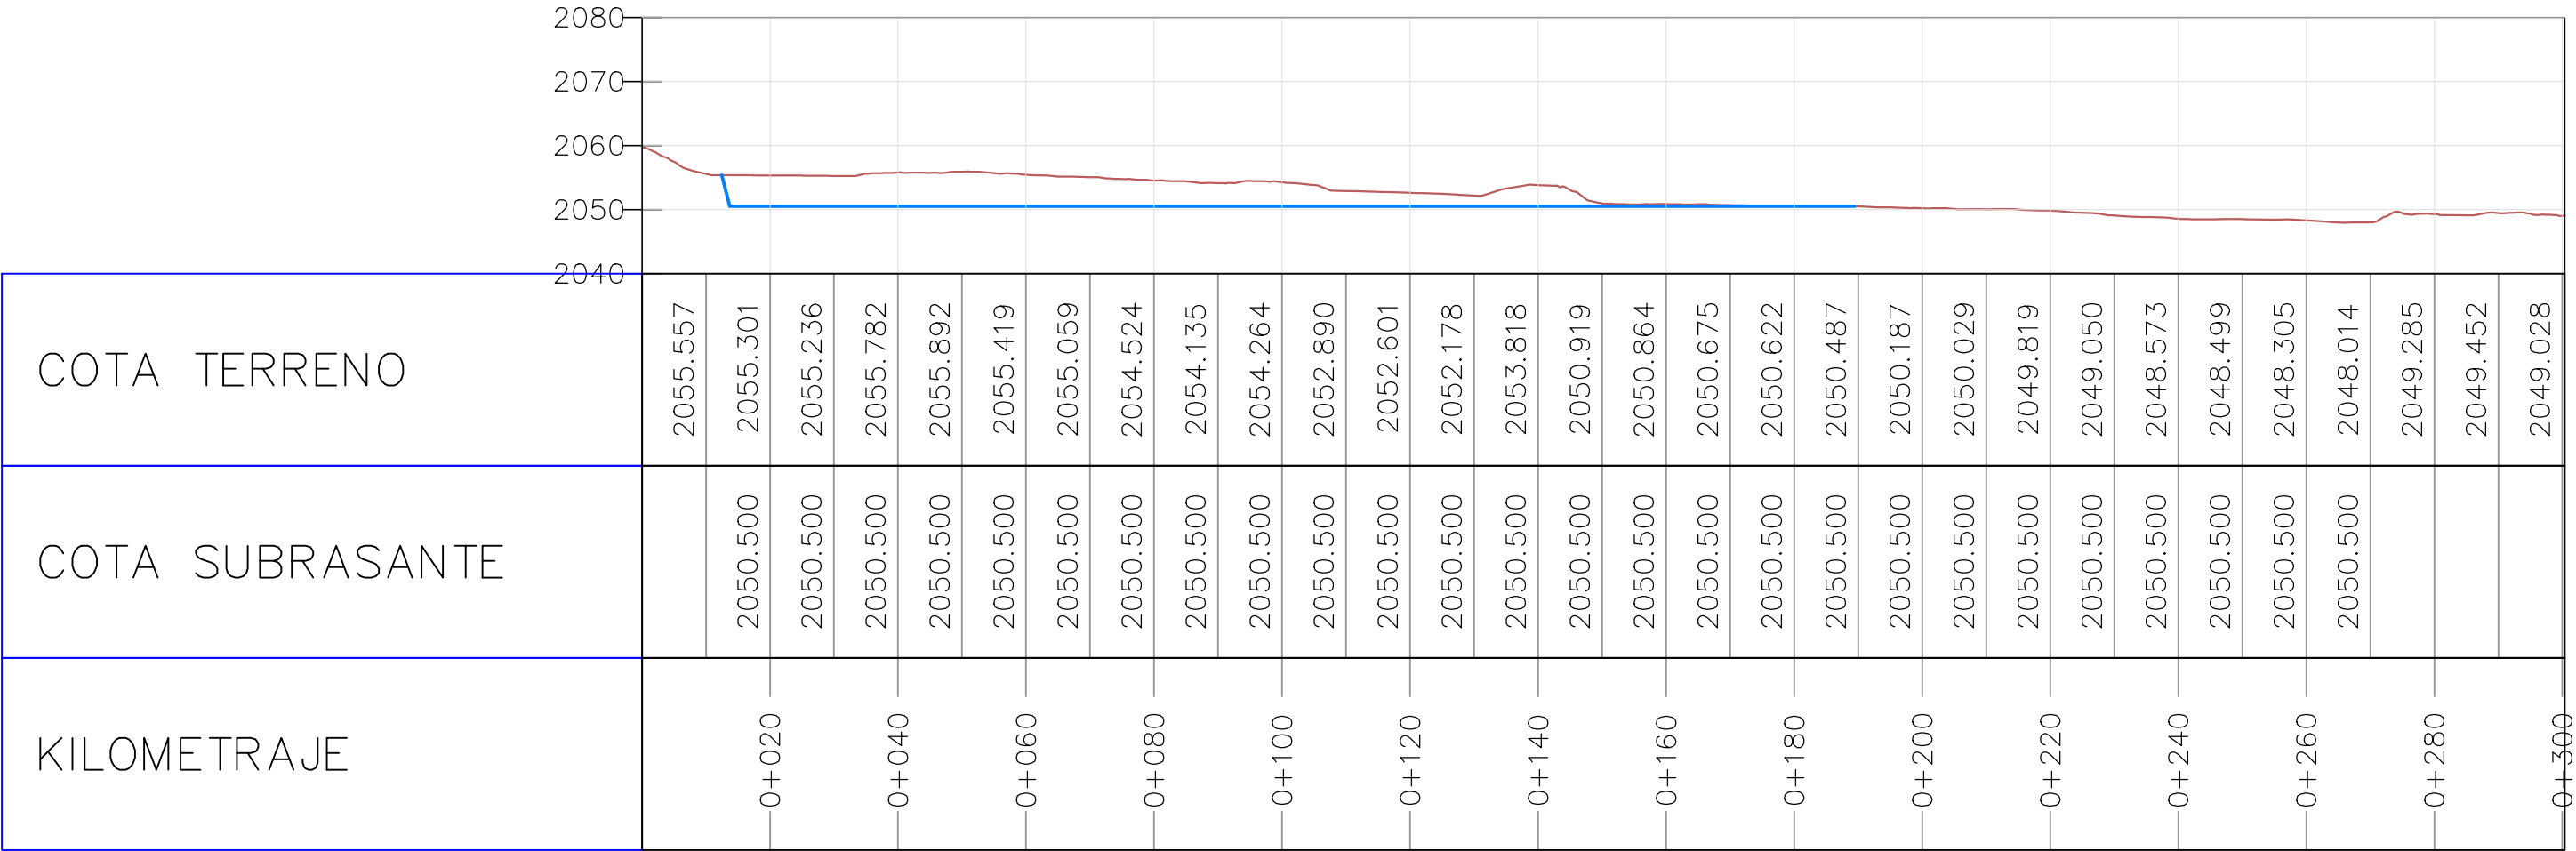

VISTA EN PLANTA


ESC: 1/550

LEYENDA	
Nivel de Terreno Existente	
Nivel de Rasante	

NOTA

SECCIONES TRANSVERSALES


ESC: 1/750

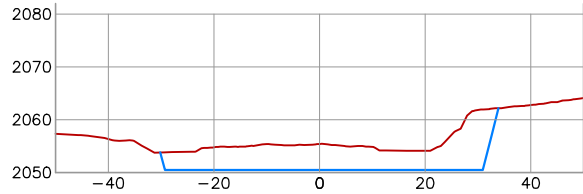

Sección: 0+060.000

CT:2055.42
CSR:2050.5

Tabla de Volúmenes	
Area Corte	306.97m ²
Vol Corte	5659.64m ³
Vol Corte Acum	13998.81m ³

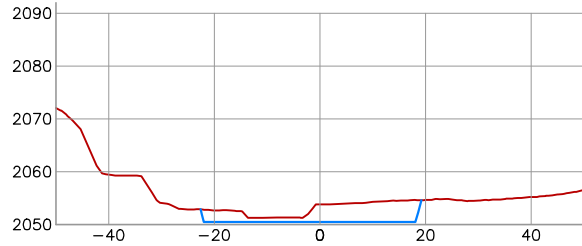


Sección: 0+140.000

CT:2053.82
CSR:2050.5


Tabla de Volúmenes	
Area Corte	102.70m ²
Vol Corte	2586.42m ³
Vol Corte Acum	30593.21m ³

SECCIONES TRANSVERSALES
ESC: 1/750

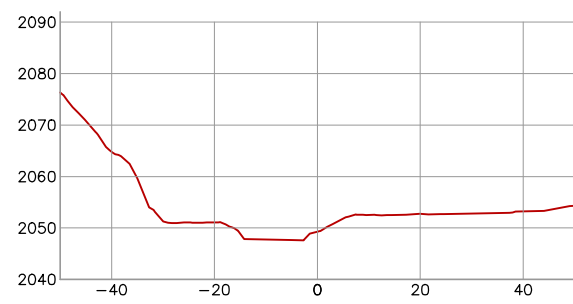


Sección: 0+280.000
CT:2049.200
CSR:2049.200

Tabla de Volúmenes	
Area Corte	0.00m2
Vol Corte	102.11m2
Vol Corte Acum	34903.19m3

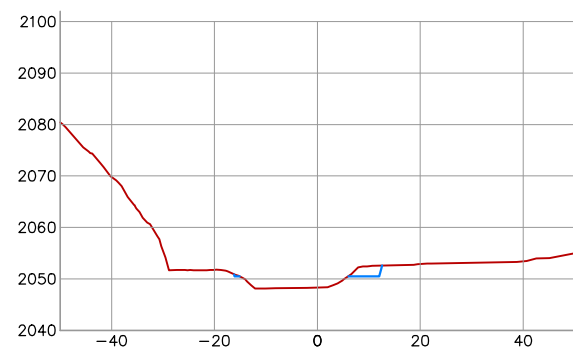


CT:2048.3
CSR:2050.5




Tabla de Volúmenes	
Area Corte	10.21m2
Vol Corte	285.26m2
Vol Corte Acum	34801.08m3

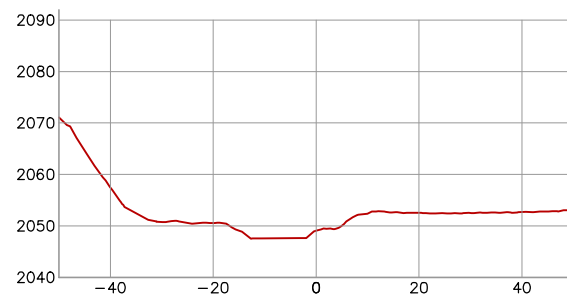


PERFIL LONGITUDINAL
ESC: 1/500

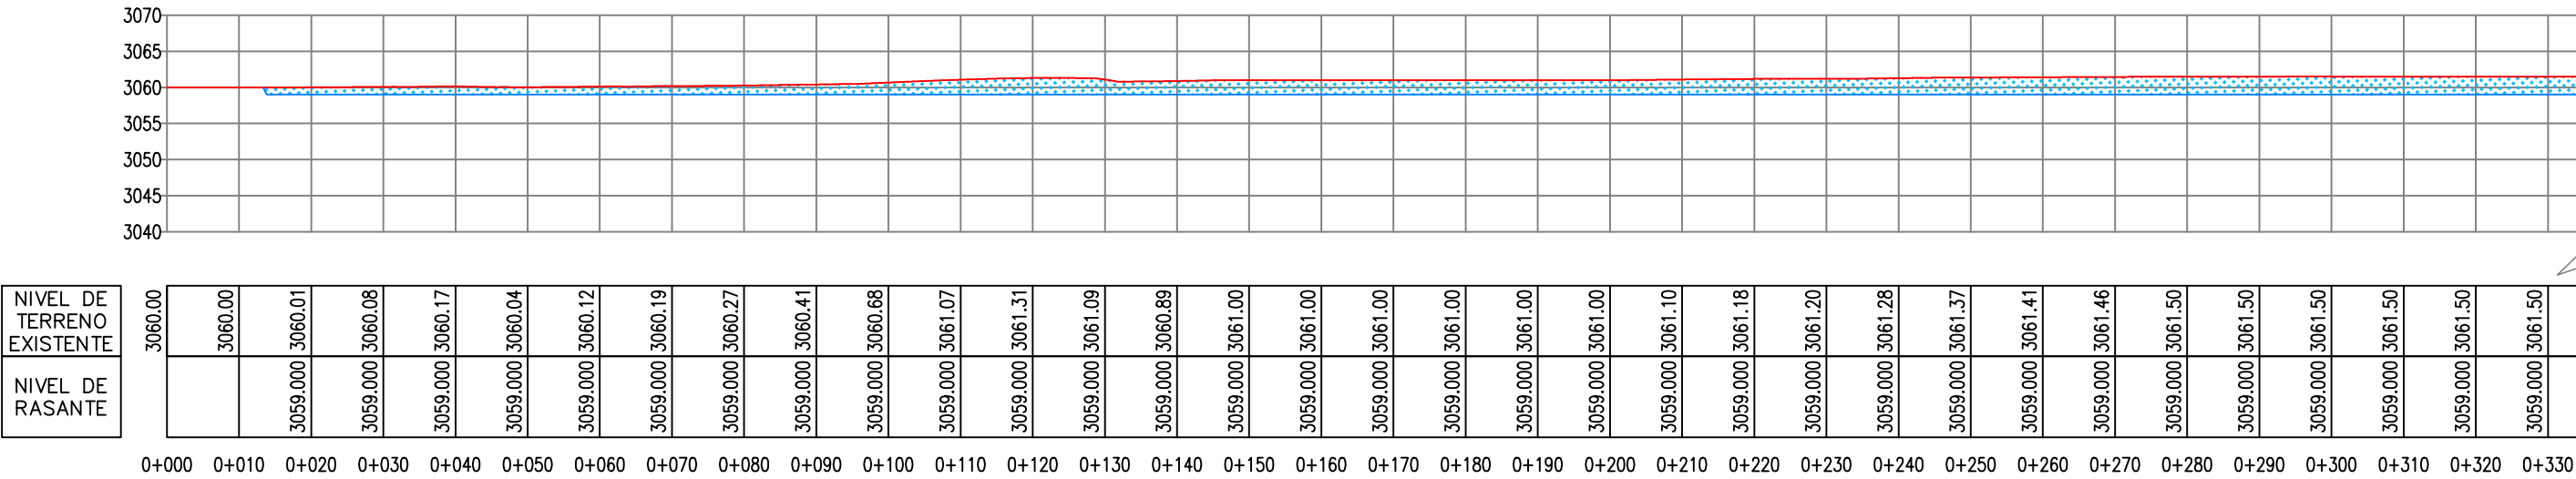

SECCIONES TRANSVERSALES
ESC: 1/750

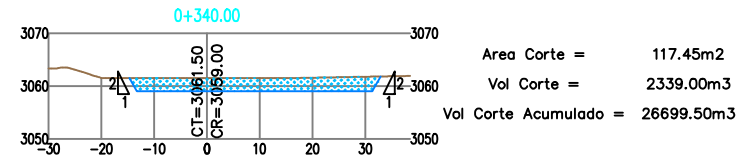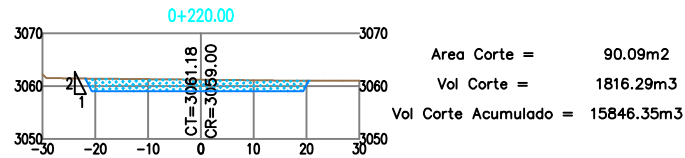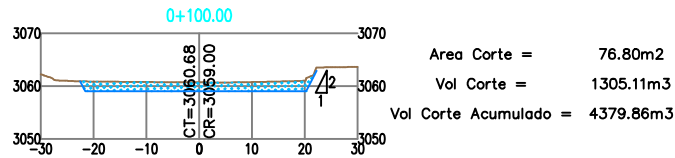

PERFIL LONGITUDINAL
ESC: 1/500




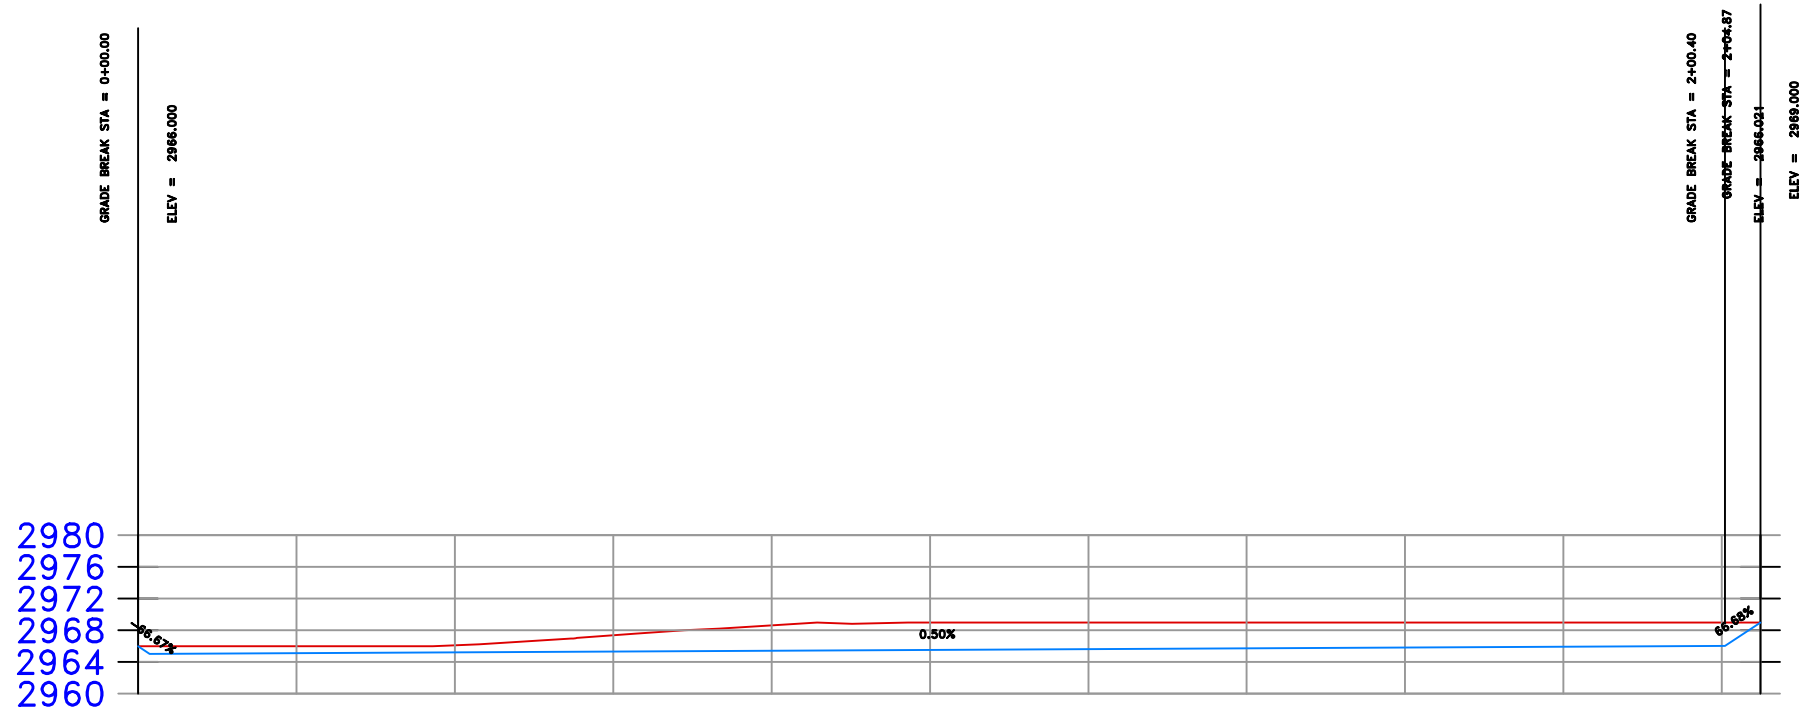


Cota Terreno
Cota Rasante
Progresivas

0+020	2965.12	2966.00
0+040	2965.22	2966.12
0+060	2965.32	2967.39
0+080	2965.42	2968.64
0+100	2965.52	2969.00
0+120	2965.62	2969.00
0+140	2965.72	2969.00
0+160	2965.82	2969.00
0+180	2965.92	2969.00
0+200	2966.02	

SECCIONES TRANSVERSALES

ESC: 1/750

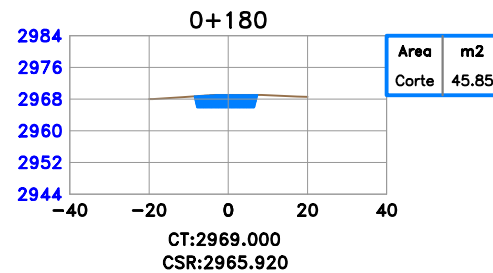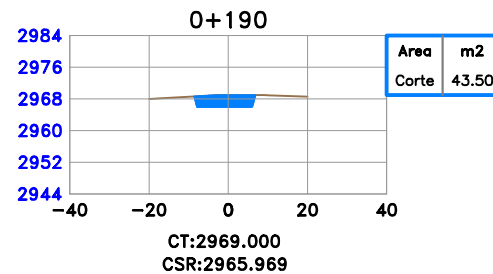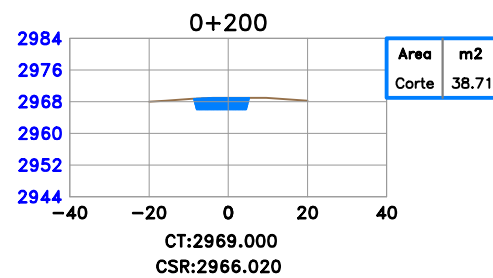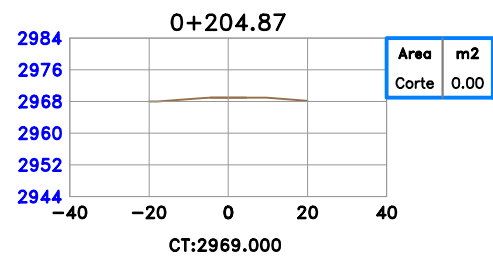

Total Volume Table			
Station	Cut Area	Cut Volume	Cumulative Cut Vol
0+000.00	0.00	0.00	0.00
0+010.00	16.58	82.89	82.89
0+020.00	18.47	175.24	258.13
0+030.00	20.05		

PERFIL LONGITUDINAL
ESC: 1/750

